



atelier :
annegardoni paysagistes architectes : urbanistes

DEVELOPPEMENT D'UN ECOQUARTIER
SUR LE SECTEUR BEAULIEU
Saint-Jean-Bonnefonds (42)

PA
permis d'aménager

mandataire de
la commune **CAP METROPOLE**
42000 Saint-Etienne

maître d'ouvrage **Mairie de Saint-Jean-Bonnefonds**
Bd. Aristide Briand

maître d'œuvre **Annie Anne Gardoni - architecte paysagiste**


**Etudes
environnementales**

INGEROP
Direction Alpes Centre Est Agence de Vienne


PA 8.2 | PLAN DES RESEAUX

date
09 décembre 2021

indice
00

échelle

IND	MODIFICATIONS	DATE
0	émission originale	09/12/2021

LEGENDE RESEAUX HUMIDES PROJETES


- Réseau eau potable
- Poteau incendie
- Fil d'eau fossé
- Réseau eaux pluviales
- Regard Ø1000 eaux pluviales
- Regard 60x60 - Sortie bâtiment
- Regard de régulation - 150x150
- Grille 50x50
- Tête de buse
- Réseau eaux usées
- Regard Ø1000 eaux usées
- Regard 60x60 - Sortie bâtiment

LEGENDE RESEAUX SECS PROJETES

- Réseau Haute tension
- Transformateur
- Réseau Basse tension projeté
- Réseau Gaz
- Réseau Chauffage urbain (alternative gaz)
- Réseau Télécom
- Chambres Télécom

Légende des réseaux existants :

- Réseau AEP existant
- Réseau EP existant
- Réseau EU existant
- Réseau Eclairage existant
- Réseau Télécom Orange souterrain existant
- Réseau Télécom Orange aérien existant
- Réseau Fibre optique existant
- Réseau BT existant
- Réseau Gaz MPB existant
- Réseau Gaz MPB abandonné
- Limite opération

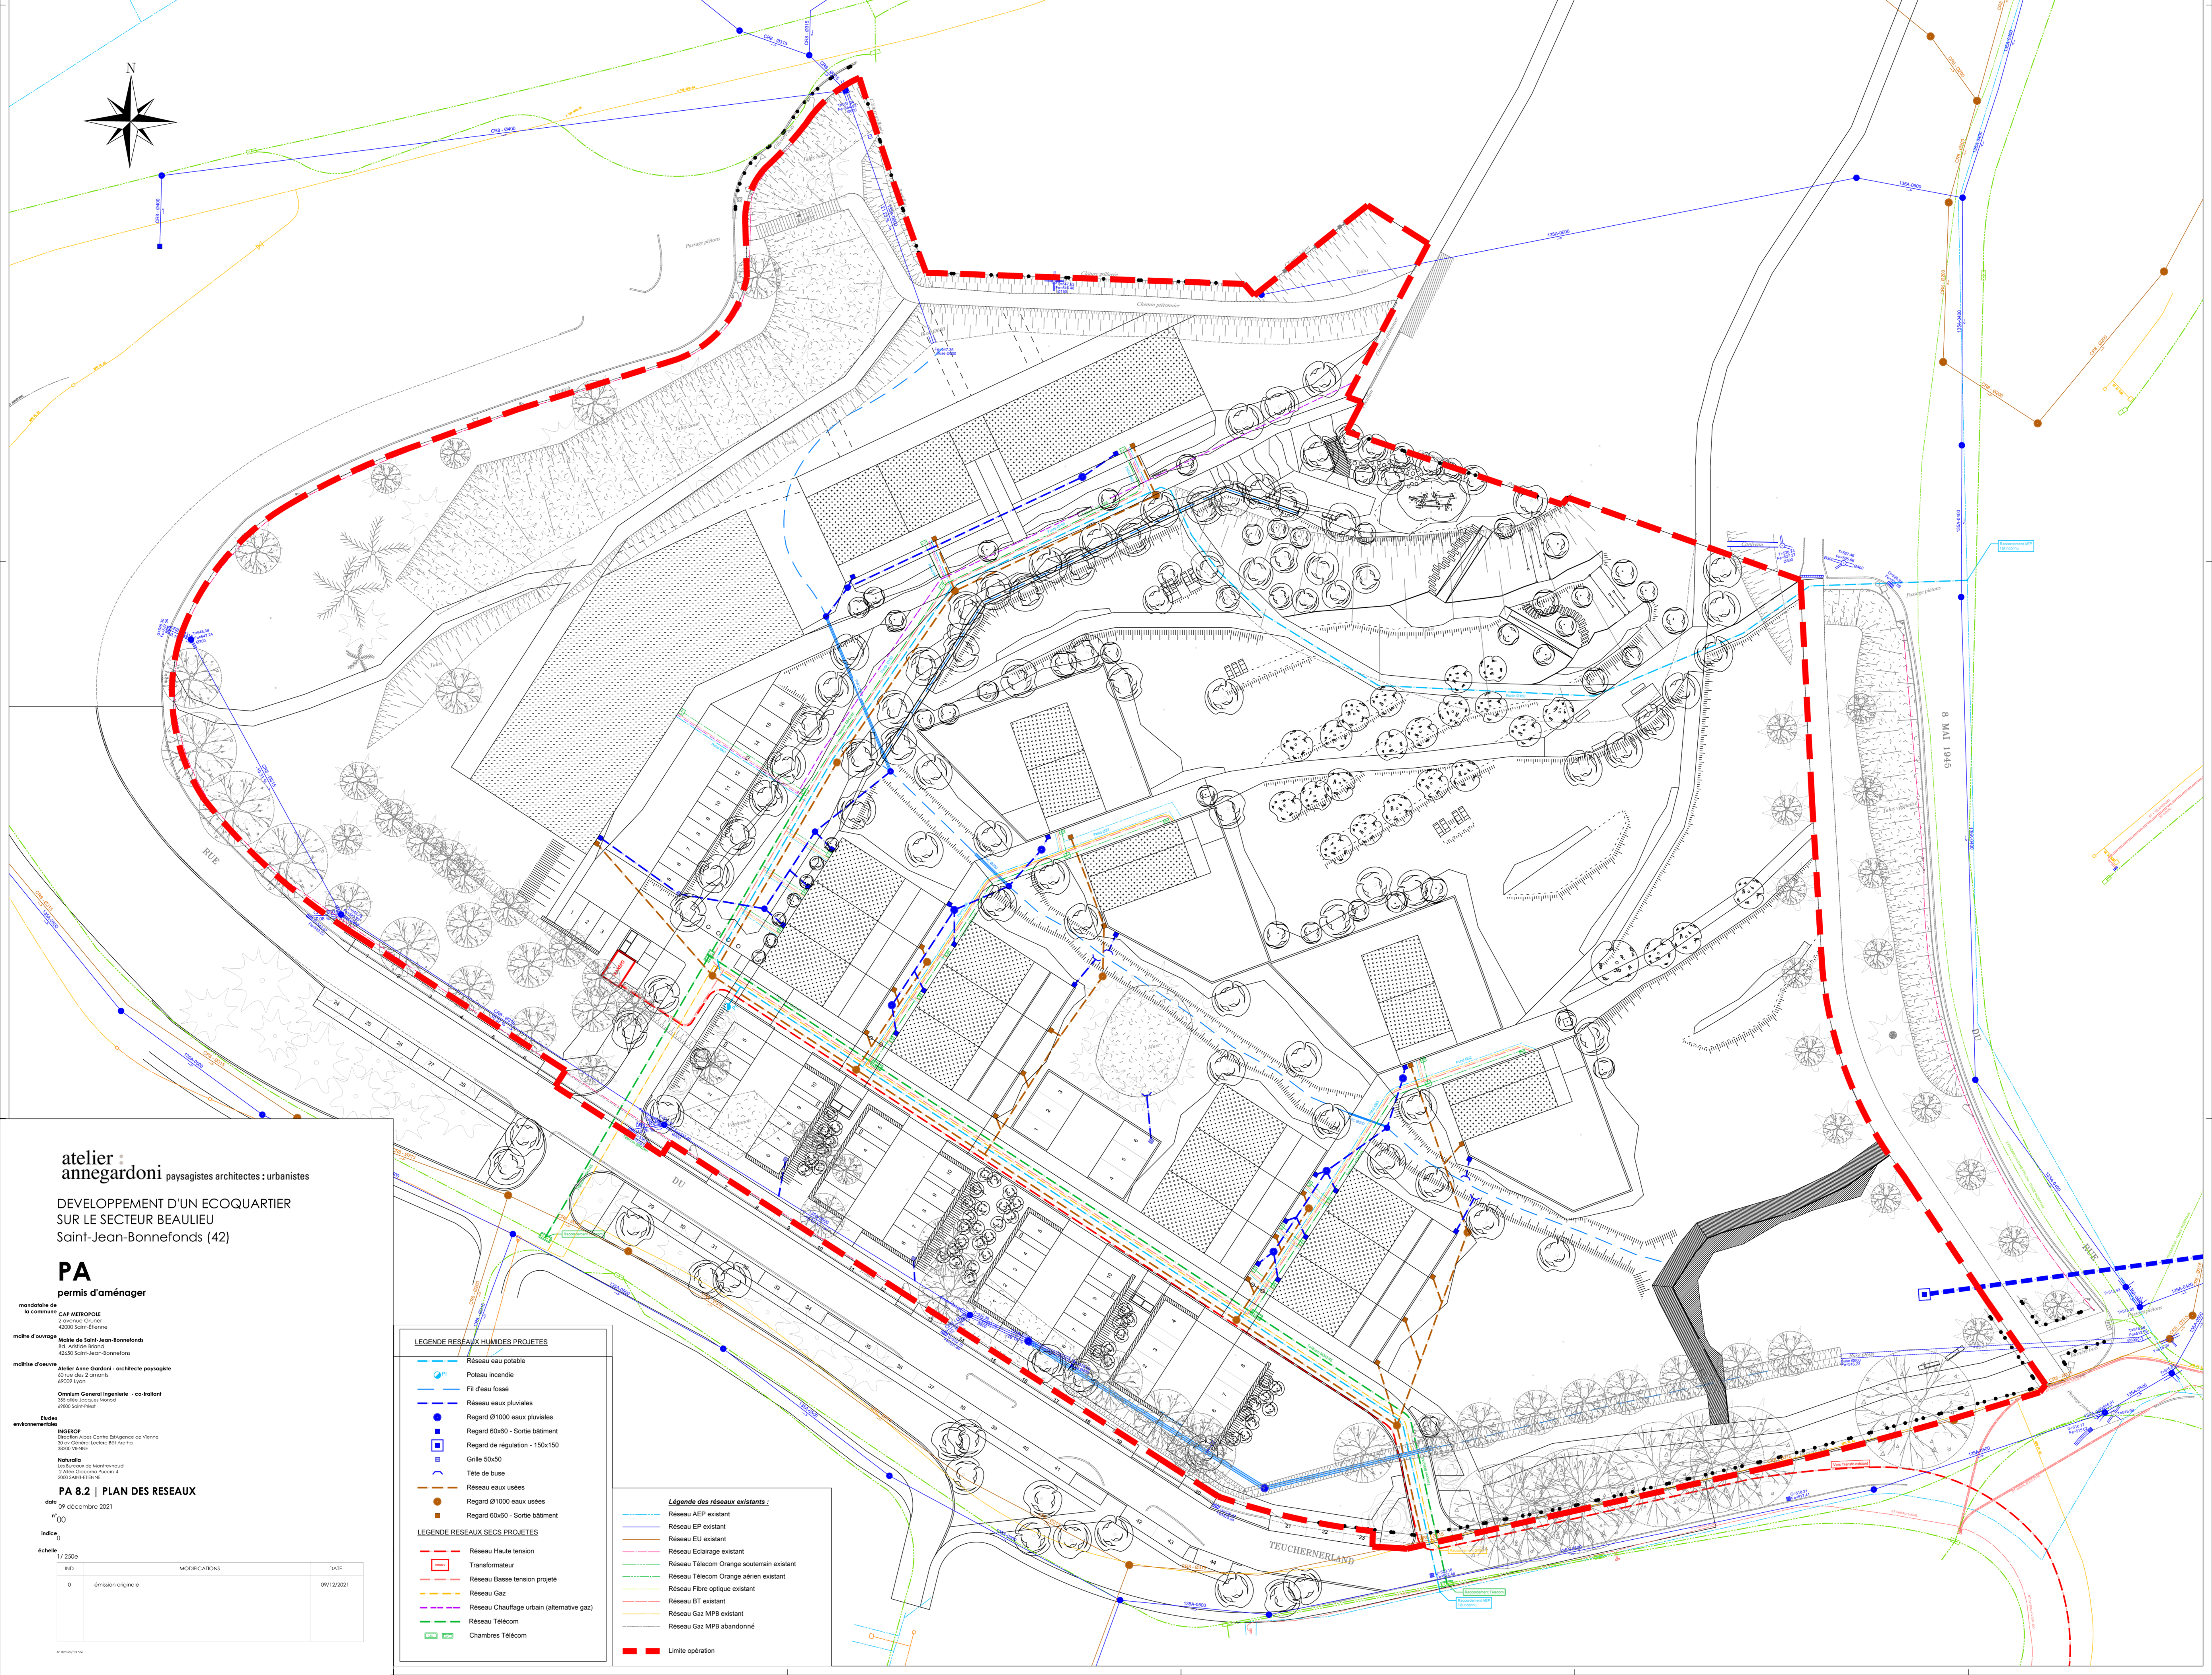

8 MAI 1945